


ОСНОВА 1. СПРАТА

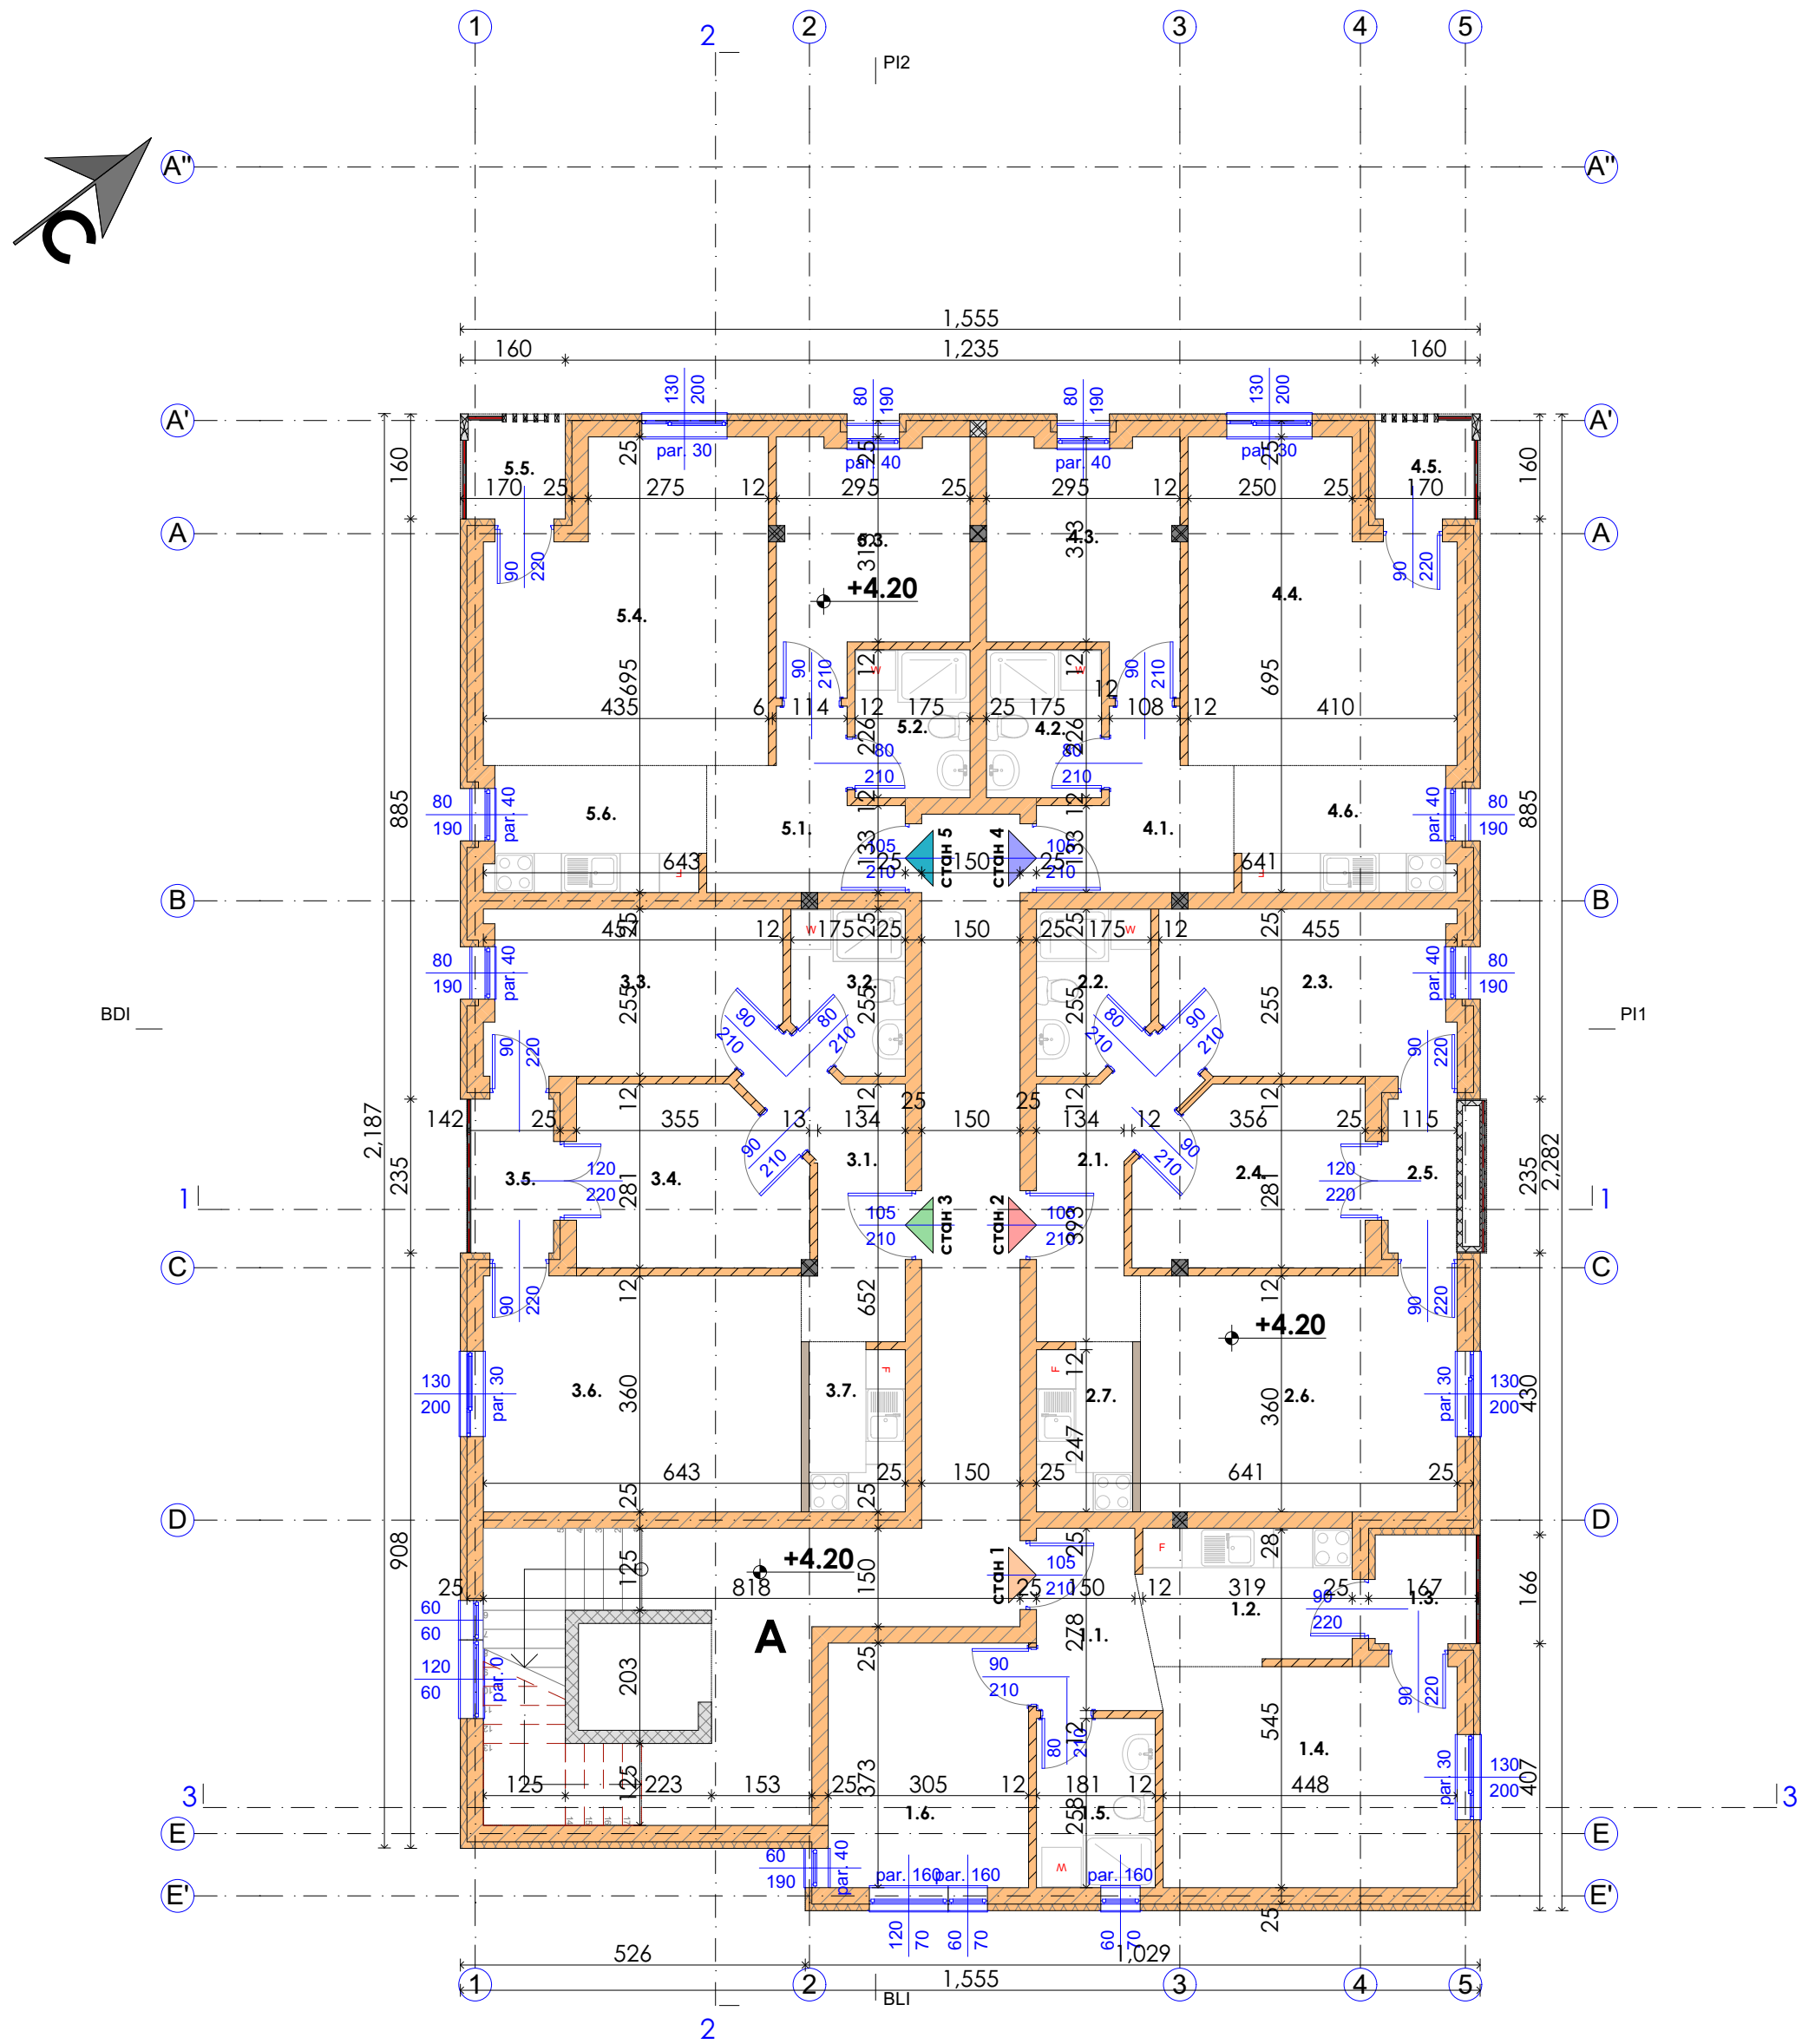

1. СПРАТ			
БР.	НАМЕНА	П (M²)	О (М)
A	Ходник	44.17	47.96
1	Стан 1	44.93	
2	Стан 2	54.75	
3	Стан 3	55.38	
4	Стан 4	46.74	
5	Стан 5	48.19	
УКУПНО НЕТО :		294.16	
УКУПНО БРУТО :		350.00	

СТАН 1 - ПРВИ СПРАТ			
БР.	НАМЕНА	П (M²)	О (М)
1	Ходник	4.62	9.03
2	Кухиња	6.54	10.58
3	Тераса	2.56	6.63
4	Дневни боравак	15.15	15.85
5	Купатило	4.67	8.78
6	Спаваћа соба	11.39	13.56
УКУПНО НЕТО :		44.93	

СТАН 2 - ПРВИ СПРАТ			
БР.	НАМЕНА	П (M²)	О (М)
1	Ходник	6.88	13.50
2	Купатило	4.11	8.10
3	Спаваћа соба	11.00	14.06
4	Спаваћа соба	9.22	12.00
5	Тераса	2.44	6.77
6	Дневни боравак	17.37	16.85
7	Кухиња	3.73	8.12
УКУПНО НЕТО :		54.75	

СТАН 3 - ПРВИ СПРАТ			
БР.	НАМЕНА	П (M²)	О (М)
1	Ходник	6.88	13.57
2	Купатило	4.11	8.10
3	Спаваћа соба	11.04	14.10
4	Спаваћа соба	9.22	12.00
5	Тераса	2.96	7.44
6	Дневни боравак	17.44	16.89
7	Кухиња	3.73	8.12
УКУПНО НЕТО :		55.38	

СТАН 4 - ПРВИ СПРАТ			
БР.	НАМЕНА	П (M²)	О (М)
1	Ходник	6.13	11.70
2	Купатило	3.96	8.02
3	Спаваћа соба	9.90	14.22
4	Дневни боравак	18.00	18.22
5	Тераса	2.49	8.80
6	Кухиња	6.26	10.68
УКУПНО НЕТО :		46.74	

СТАН 5 - ПРВИ СПРАТ			
БР.	НАМЕНА	П (M²)	О (М)
1	Ходник	6.30	11.74
2	Купатило	3.96	8.02
3	Спаваћа соба	9.90	14.22
4	Дневни боравак	19.21	18.71
5	Тераса	2.56	6.40
6	Кухиња	6.26	10.68
УКУПНО НЕТО :		48.19	

ЛЕГЕНДА МАТЕРИЈАЛА	
	бетон
	кирпич
	топлоизолација
	малтер
	покривни материјал
	потплатни материјал
	покривни материјал

SAMOSTALNI PROJEKтни BIRO
AALTO-ARCHITECTURE&DESIGN
Srđan Lukić предузетник
Šabac, Vlade Jovanović 14



projekтни biro "AALTO Architecture&Design"
e-mail // saval@mts.rs
savai@aaltoprojektibiro.com
// vladje jovanovic 14, šabac
// +381 15 344 144 // +381 43 224 345 // +381 62 84 36 224
// aaltoprojektibiro.com

назив инвеститора : Александар Московљевић Шабач, Петра Сокољанина бр.2, Шабач	ознака и назив дела пројекта 1 - пројекат архитектуре	назив цртежа : ОСНОВА 1. СПРАТА
назив предузетника : Пројектни биро "Aalto-architecture&design " Шабач, ул. Владе Јовановића бр. 14	ознака врсте тех. документације : ИДР	број цртежа: 05
назив објекта : вишепородични стамбено-пословни објекат По+П+2 +Пс на КП 11242/1 КО Шабач	датум : Шабач, октобар 2025.	размера : 1 : 100
одговорни пројектант : Лукић Срђан, дипл. инж. арх. бр. лиценце. 300 1681 03 обработио : Лукић Срђан, дипл. инж. арх. бр. лиценце. 300 1681 03		